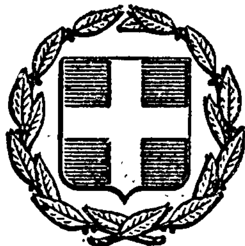


ΕΦΗΜΕΡΙΣ ΤΗΣ ΚΥΒΕΡΝΗΣΕΩΣ
ΤΗΣ ΕΛΛΗΝΙΚΗΣ ΔΗΜΟΚΡΑΤΙΑΣ

ΕΝ ΑΘΗΝΑΙΣ ΤΗι 23 ΑΥΓΟΥΣΤΟΥ 1980 | ΤΕΥΧΟΣ ΤΕΤΑΡΤΟΝ | ΑΡΙΘΜΟΣ ΦΥΛΛΟΥ 458

ΠΕΡΙΕΧΟΜΕΝΑ

ΑΠΑΛΛΟΤΡΙΩΣΕΙΣ

ΑΠΟΦΑΣΕΙΣ

ΑΠΑΛΛΟΤΡΙΩΣΕΙΣ

ΑΠΟΦΑΣΕΙΣ

Ἀριθ. 1062 (1)

Περὶ κηρύξεως ὡς ἀναδασωτέας ἰδιωτικῆς δασικῆς ἐκτάσεως 2,4 στρεμμάτων, στὴ θέση "Αγιος Γεώργιος τοῦ Δήμου Μάνδρας, τοῦ Ν. Ἀττικῆς.

Ο ΝΟΜΑΡΧΗΣ ΑΤΤΙΚΗΣ
ΔΙΑΜΕΡΙΣΜΑ ΔΥΤΙΚΗΣ ΑΤΤΙΚΗΣ

Σύμφωνα μέ:

1) Τὶς διατάξεις:

α) Τοῦ ἄρθρου 117 παρ. 3 τοῦ Συντάγματος τῆς Ἑλλάδος.

β) Τῶν ἄρθρων 38 καὶ 41 τοῦ Ν. 998/79 «περὶ προστασίας τῶν δασῶν κλπ.».

γ) Τοῦ ἄρθρου 10 τοῦ Ν. 666/77 «περὶ τροποποιήσεως καὶ συμπληρώσεως διατάξεων τῆς Ἐποικιστικῆς Νομοθεσίας».

δ) Τοῦ Νόμου 3200/55 «περὶ Διοικητικῆς Ἀποκεντρώσεως», σὲ συνδυασμὸ μὲ τὶς διατάξεις τοῦ Ν.Δ. 532/1970 «περὶ συμπληρώσεως τῶν διατάξεων περὶ διοικητικῆς ἀποκεντρώσεως» καὶ τοῦ 709/1970 Β. Δ/τος ποὺ ἐκδόθηκε σ' ἐκτέλεση αὐτοῦ.

2. Τὶς ἑξῆς διαταγὲς τοῦ Ὑπουργείου Γεωργίας: α) 5684/499/ἐγκ. 48/11.2.1981, β) 88854/7488/ἐγκ. 104/1.10.75, γ) 114812/2946/ἐγκ. 154/24.2.75, δ) 10582/539/3.2.76, ε) 215696/1451/9.5.77 καὶ στ) 204809/761/24.2.78.

3. Τὴν σχετικὴ πρόταση τῆς ἁρμόδιας Δασικῆς Ἀρχῆς, ποὺ ὑποβλήθηκε μὲ τὴν 2350/18.6.1980 ἀναφορά, σύμφωνα μὲ τὴν ὁποία προτείνεται ἡ κήρυξη ὡς ἀναδασωτέας τῆς ὑπόψη ἐκτάσεως.

4. Τὴν ἀνάγκη προστασίας τῆς ἐκτάσεως καὶ ἀναπτύξεως τῆς δασικῆς βλαστήσεως φυσικῶς ἢ τεχνητῶς, ἀποφασίζουμε:

Κηρύσσουμε ὡς ἀναδασωτέα τὴν ἰδιωτικὴ δασικὴ ἔκταση 2,4 στρέμματα, ποὺ βρίσκεται στὴ θέση "Αγιος Γεώργιος τῆς περιφέρειας Μάνδρας, τοῦ Νομοῦ μὲ σκοπὸ τὴν προστασία της καὶ τὴν ἀνάπτυξη τῆς δασικῆς βλαστήσεως.

Ἡ βλάστηση τῆς ἐκτάσεως αὐτῆς, ποὺ καλυπτόταν ἀπὸ χαλέπιο πεύκη, πουρνάρια, κουνούκλες κλπ., καταστράφηκε τὸ Μάρτιο 1980 ἀπὸ παράνομη ἐκχέρσωση.

Σχετικὸ τὸ σχεδιάγραμμα μὲ κλίμακα 1:500, τὸ ὁποῖο ἀποτελεῖ ἀναπόσπαστο μέρος τῆς ἀποφάσεως αὐτῆς καὶ στὸ ὁποῖο ἡ ἔκταση φαίνεται μὲ τὰ στοιχεῖα ΑΒΓ καὶ μὲ τὰ ἑξῆς ὅρια:

Ἀνατολικά: Μὲ 26/79 Δ.Α.Δ.

Δυτικά: Μὲ δάσος πεύκης

Βόρεια: Μὲ παράνομο δρόμο καὶ πέραν μὲ 43/78 Δ.Α.Δ.

Ἡ ἀπόφαση αὐτὴ νὰ δημοσιευθεῖ στὴν Ἐφημερίδα τῆς Κυβερνήσεως.

Αἰγάλεω, 19 Ἰουλίου 1980

Ὁ Ἀναπλ. Νομάρχης
Κ. ΔΑΒΑΚΗΣ


(1)


ΝΟΜΑΡΧΙΑ ΑΤΤΙΚΗΣ
ΔΙΑΜ/ΣΜΑ ΔΥΤ.ΑΤΤΙΚΗΣ
ΔΙΕΥΘΥΝΣΗ ΔΑΣΩΝ
ΔΑΣΑΡΧΕΙΟ ΑΙΓΑΛΕΩ

'Ανήκει στην υπ'αρ. 1062/1980 . απόφαση
'Αναπληρωτού Νομάρχη Δ/τος Δυτ. 'Αττικής


Σχεδιάγραμμα αναδασώσεως εκτάσεως
στη θέση ..... περιφερείας του Δήμου ..Μάνδρας..

Κλίμακα: 1:500
'Αρ.ΔΑΔ .36/80. .
Εμβαδόν 2.400 τ.μ.

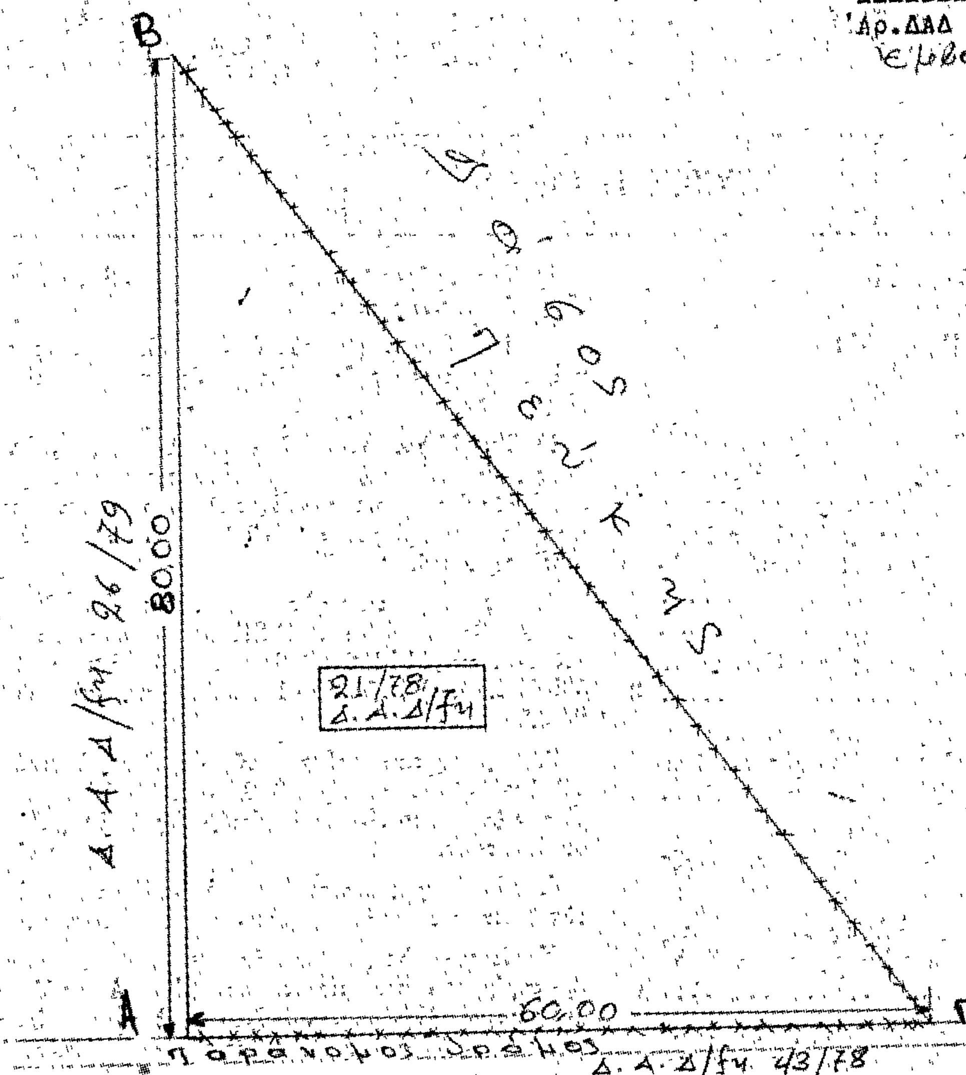

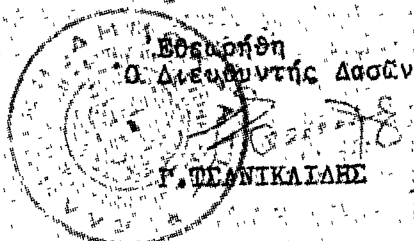
'Εθεωρήθη
Ο Διευθυντής Δασών

Γ. ΤΣΑΝΙΚΛΙΔΗΣ

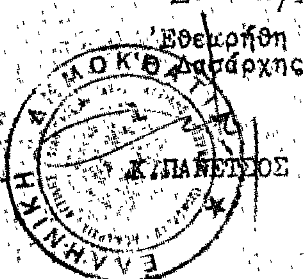

'Εθεωρήθη
Ο Δασάρχης

Κ.ΠΑΝΕΤΣΟΣ

'Ο Συντάξας

'Αθ. 'Ανδρεόπουλος
Τεχν.Δασοπονίας

ΕΘΕΩΡΗΘΗ
ΑΙΓΑΛΕΩ 14-7-1980
Ο ΑΝ. ΝΟΜΑΡΧΗΣ

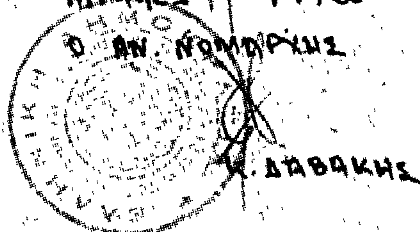
Κ. ΔΑΒΑΚΗΣ

'Αριθ. Ζ/2172 (2)

Περὶ κηρύξεως ὡς ἀναδασωτέας δασικῆς δημόσιας ἐκτάσεως 0,725 στρεμμάτων, στὴ θέση Παληοστέρνα 'Αφεντάκη Δήμου Σκύρου, τοῦ Νομοῦ Εὐβοίας.

Ο ΝΟΜΑΡΧΗΣ ΕΥΒΟΙΑΣ

Σύμφωνα μέ:

1. Τίς διατάξεις:

α) Τοῦ ἄρθρου 117 παρ. 3 τοῦ Συντάγματος τῆς 'Ελλάδος.

β) Τῶν ἄρθρων 37—44 Ν. 998/79 «περὶ προστασίας δασῶν κλπ.».

γ) Τοῦ ἄρθρου 10 τοῦ Ν. 666/1977 «περὶ τροποποιήσεως καὶ συμπληρώσεως διατάξεων τῆς 'Εποικιστικῆς Νομοθεσίας».

δ) Τοῦ Νόμου 3200/1955 «περὶ Διοικητικῆς 'Αποκεντρώσεως», σὲ συνδυασμὸ μὲ τὶς διατάξεις τοῦ Ν.Δ. 532/1970 «περὶ συμπληρώσεως τῶν διατάξεων περὶ διοικητικῆς ἀποκεντρώσεως» καὶ τοῦ 709/1970 Β. Διατάγματος, ποὺ ἐκδόθηκε σ' ἐκτέλεση αὐτοῦ.

2. Τὶς ἑξῆς διαταγὲς τοῦ 'Υπουργείου Γεωργίας:

α) 5684/499ἐγκ. 48/11.2.1971.
β) 114812/2946/24.12.1975.
γ) 10582/539/13.2.1976.
δ) 215696/1451/9.5.1977.

3. Τὴν εὐνοϊκὴ πρόταση τῆς ἁρμόδιας Δασικῆς 'Αρχῆς, ποὺ ὑποβλήθηκε μὲ τὴν Ζ/1327/6.6.80 ἀναφορά, σύμφωνα μὲ τὴν ὁποία προτείνεται ἡ κήρυξη ὡς ἀναδασωτέας τῆς ὑπόψη ἐκτάσεως.

4. Τὴν ἀνάγκη προστασίας τῆς ἐκτάσεως καὶ ἀναπτύξεως τῆς δασικῆς βλαστήσεως φυσικῶς ἢ τεχνητῶς, ἀποφασίζουμε:

Κηρύσσουμε ὡς ἀναδασωτέα τὴ δασικὴ δημόσια ἔκταση 0,725 στρέμματα, ποὺ βρίσκεται στὴ θέση Παληοστέρνα 'Αφεντάκη τῆς περιφέρειας Δήμου Σκύρου, τοῦ Νομοῦ Εὐβοίας μὲ σκοπὸ τὴν προστασία της καὶ τὴν ἀνάπτυξη τῆς δασικῆς βλαστήσεως.

'Η βλάστηση τῆς ἐκτάσεως αὐτῆς, ποὺ καλυπτόταν ἀπὸ ἀείφυλλα πλατύφυλλα καταστράφηκε στὸ παρελθὸν ἀπὸ παράνομη ὑλοτομία ὅπως διαπιστώθηκε τὴν 10.5.1980.


Σχετικὸ τὸ σχεδιάγραμμα μὲ κλίμακα 1:2000, τὸ ὁποῖο ἀποτελεῖ ἀναπόσπαστο μέρος τῆς ἀποφάσεως αὐτῆς καὶ στὸ ὁποῖο ἡ ἔκταση φαίνεται μὲ τὰ στοιχεῖα Α, Β, Γ, Δ, Ε, Ζ, Η, Θ, Γ καὶ μὲ τὰ ἑξῆς ὅρια:

'Ανατολικά: Δημοσία δασικὴ ἔκταση.
Δυτικά: Δημοσία δασικὴ ἔκταση.
Βόρεια: Δημοσία δασικὴ ἔκταση.
Νότια: Δρόμος καὶ Δημοσία δασικὴ ἔκταση.

'Η ἀπόφαση αὐτὴ νὰ δημοσιευθεῖ στὴν 'Εφημερίδα τῆς Κυβερνήσεως.

Χαλκίδα, 7 'Ιουλίου 1980

'Ο Νομάρχης Κ. ΠΑΠΑΒΛΑΣΟΠΟΥΛΟΣ

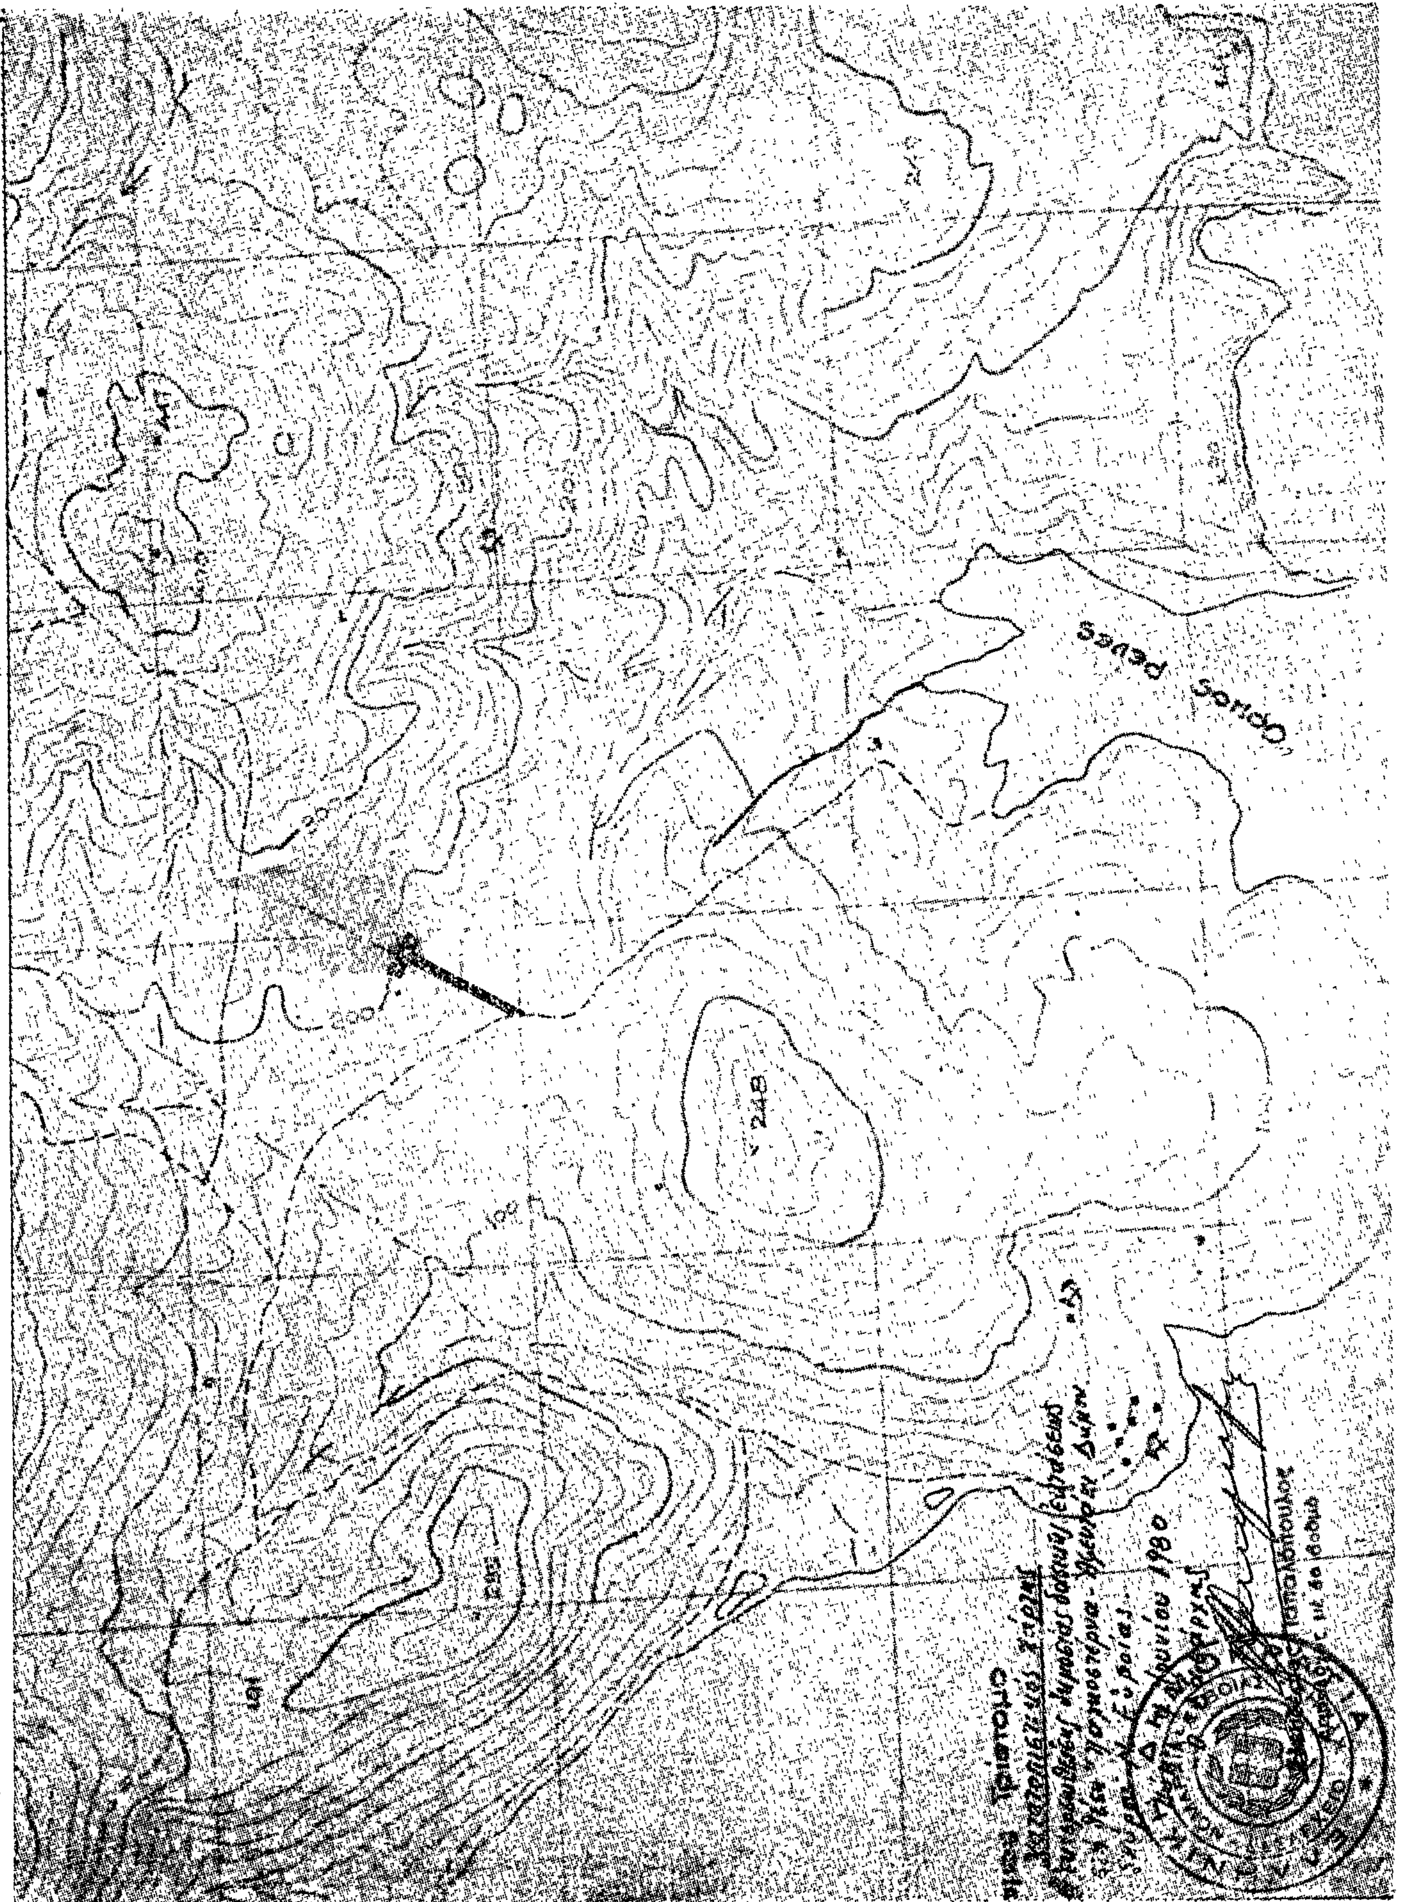

200
248
100

ΣΧΕΔΙΑΓΡΑΜΜΑ

εκχερσωθείσης δημοσίας δασικής εκτάσεως
στή θέση "Ραχποστέρνα-Ησεντάνι" περιφ.
Δήμου Σκύρου Ν. Ευβοίας.
Εμβαδό : 0,725 στρ. ΑΒΓΘΗΖΕΔΑ



ΚΛ. 1 : 2.000

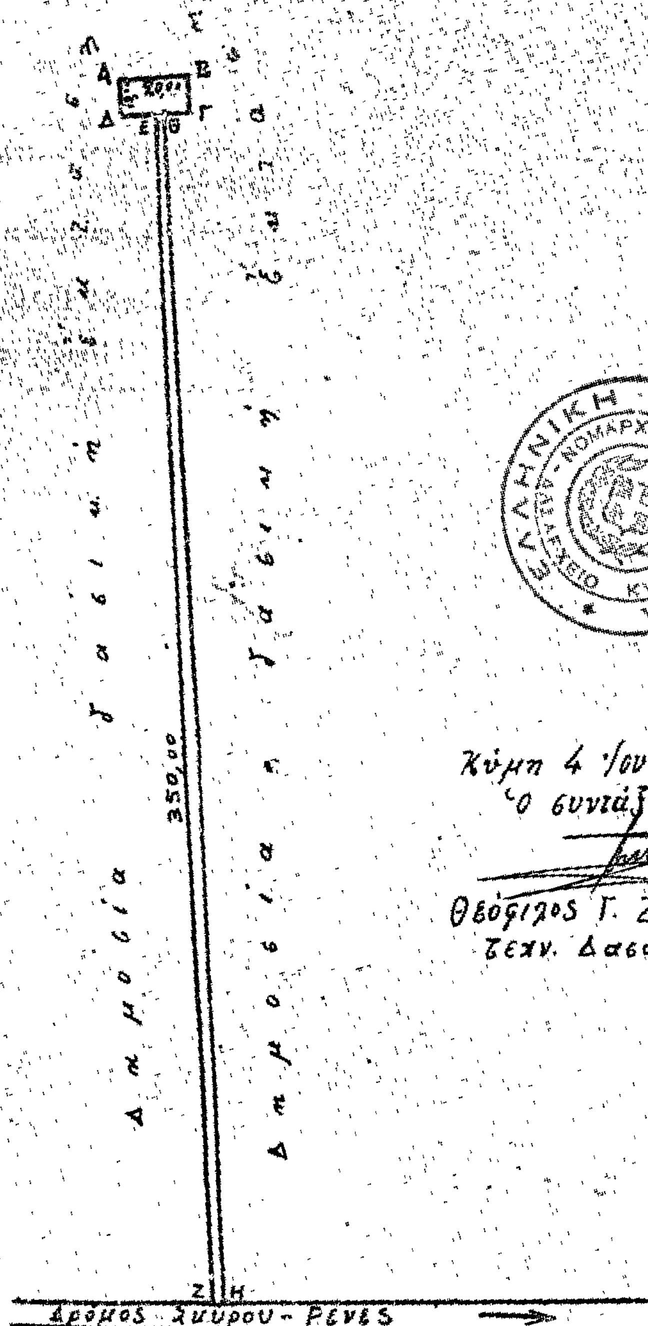

Έχει θεωρηθεί
Κύμη 4 Ιουνίου 1980
Ο Δασάρχης



Ελευθέριος Παπαλόπουλος
Δασολόγος με 6ο βαθμό

Κύμη 4 Ιουνίου 1980
Ο συντάξας

Θεόφιλος Γ. Ζαχόπουλος
τεχν. Δασοπονίας

ΕΘΕΩΡΗΘΗ
Εν Χαλκίδι τη ... -1980



'Αριθ. Ζ/2589 (3)

Περὶ κηρύξεως ὡς ἀναδασωτέας δημόσιας ἐκτάσεως 0,413 στρεμμάτων, στὴ θέση Κάλαμος τῆς Κοινότητας 'Αχλαδερῆς, τοῦ Ν. Εὐβοίας.

Ο ΝΟΜΑΡΧΗΣ ΕΥΒΟΙΑΣ

Σύμφωνα μέ:

1. Τὶς διατάξεις:

α) Τοῦ ἄρθρου 117 παρ. 3 τοῦ Συντάγματος τῆς 'Ελλάδος.

β) Τῶν ἄρθρων 37—44 Ν. 998/79 «περὶ προστασίας δασῶν κλπ.».

γ) Τοῦ ἄρθρου 10 τοῦ Ν. 666/77 «περὶ τροποποιήσεως καὶ συμπληρώσεως διατάξεων τῆς 'Εποικιστικῆς Νομοθεσίας».

δ) Τοῦ Νόμου 3200/55 «περὶ διοικητικῆς ἀποκεντρώσεως», σὲ συνδυασμὸ μὲ τὶς διατάξεις τοῦ Ν.Δ. 532/1970 «περὶ συμπληρώσεως τῶν διατάξεων περὶ διοικητικῆς ἀποκεντρώσεως» καὶ τοῦ 709/1970 Β. Δ/τος, ποὺ ἐκδόθηκε σὲ ἐκτέλεση αὐτοῦ.

2. Τὶς ἑξῆς διαταγὲς τοῦ 'Υπουργείου Γεωργίας:

α) 5684/499/ἐγκ. 48/11.2.1971.

β) 88854/7483/11.10.1975.

γ) 114812/2946/24.12.1975.

δ) 10582/539/13.2.1976.

ε) 215696/1451/9.5.1977.

3. Τὴν εὐνοϊκὴ πρόταση τῆς ἁρμόδιας Δασικῆς 'Αρχῆς, ποὺ ὑποβλήθηκε μὲ τὴν Ζ/3271/9.7.1980 ἀναφορά, σύμφωνα μὲ τὴν ὁποία προτείνεται ἡ κήρυξη ὡς ἀναδασωτέας τῆς ὑπόψη ἐκτάσεως.

4. Τὴν ἀνάγκη προστασίας τῆς ἐκτάσεως καὶ ἀναπτύξεως τῆς δασικῆς βλαστήσεως φυσικῶς ἢ τεχνητῶς, ἀποφασίζουμε:

Κηρύσσουμε ὡς ἀναδασωτέα τὴ δημόσια ἔκταση 0,413 στρέμματα, ποὺ βρίσκεται στὴ θέση Κάλαμος τῆς περιφέρειας 'Αχλαδερῆς, τοῦ Νομοῦ Εὐβοίας μὲ σκοπὸ τὴν προστασία της καὶ τὴν ἀνάπτυξη τῆς δασικῆς βλαστήσεως.

'Η βλάστηση τῆς ἐκτάσεως αὐτῆς, ποὺ καλυπτόταν ἀπὸ ἀείφυλλα πλατύφυλλα, ἀγριελαία, ἀσπάλαθο, ἐρείκι κλπ. καταστράφηκε στὸ παρελθὸν ἀπὸ παράνομη ὑλοτομία, ὅπως διαπιστώθηκε στὶς 9.4.1980.

Σχετικὸ τὸ σχεδιάγραμμα μὲ κλίμακα 1:500, τὸ ὁποῖο ἀποτελεῖ ἀναπόσπαστο μέρος τῆς ἀποφάσεως αὐτῆς καὶ στὸ ὁποῖο ἡ ἔκταση φαίνεται μὲ τὰ στοιχεῖα ΑΒΓΔΑ καὶ μὲ τὰ ἑξῆς ὅρια:

'Ανατολικά: Δημόσιο δάσος ποὺ καταλήφθηκε ἀπὸ τοὺς ἴδιους.

Δυτικά: Δημόσιο δάσος ποὺ καταλήφθηκε ἀπὸ τοὺς ἴδιους.

Βόρεια: Δημόσιο δάσος ποὺ καταλήφθηκε ἀπὸ τοὺς ἴδιους.

Νότια: Δημόσιο δάσος.

'Η ἀπόφαση αὐτὴ νὰ δημοσιευθεῖ στὴν 'Εφημερίδα τῆς Κυβερνήσεως.

Χαλκίς, 24 'Ιουλίου 1980


'Ο Νομάρχης


Κ. ΠΑΠΑΒΛΑΣΟΠΟΥΛΟΣ

ΣΧΕΔΙΑΓΡΑΜΜΑ


καταληφθείσης καί εκχερσωθείσης δημοσίας δασικής εκτάσεως εμβαδού 413 τετρ. μ. στή θέση "Κάλαμος" περιφερείας Κοινότητος Αχλαδερής από τούς Σταμάτιο Δημ. Κάργα καί Βαρβάρα συζ. Σταματίου Κάργα κατοίκους Αθηνών.-

ΚΛΙΜΑΞ 1:500

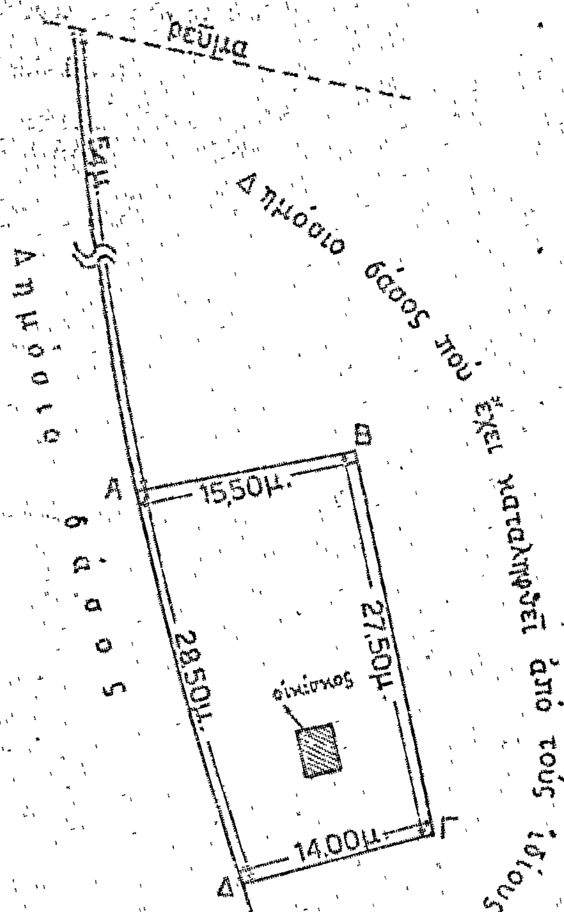

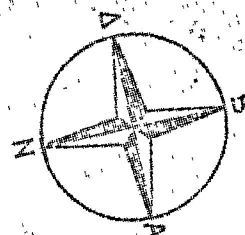

ΕΘΕΩΡΗΘΗ
Εν Χαλκίδι τῇ 24-7-1980
Ο

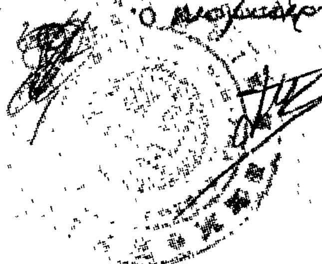

Αλιβέρι 9 Απριλίου 1980
Ο Συντάξας

Γεώργιος Π. Λάμπρου
Δασονόμος μέ 6ο βαθμό

ΥΠΟΜΝΗΜΑ

ΑΒΓΔΑ: Εκχερσωθείσα έκταση

Ανεγερθείς οικίσκος διαστάσεων 3,40×2,50μ.

Εθεωρήθη
Χαλκίς τῇ 9 7 1980



Αλέξανδρος Καρνάρος
Δασολόγος μέ 4ο

'Αριθ. Ζ/2071 (4)

* Περὶ κηρύξεως ὡς ἀναδασωτέας δασικῆς ἰδιωτικῆς ἐκτάσεως 802,8 στρεμμάτων, στὴ θέση Σταυρὸς τῆς Κοινότητας Προκοπίου, τοῦ Ν. Εὐβοίας.

Ο ΝΟΜΑΡΧΗΣ ΕΥΒΟΙΑΣ

Σύμφωνα μέ:

1. Τὶς διατάξεις:
α) Τοῦ ἄρθρου 117 παρ. 3 τοῦ Συντάγματος τῆς Ἑλλάδος.
β) Τῶν ἄρθρων 37—44 Ν. 998/79 «περὶ προστασίας δασῶν κλπ.».
γ) Τοῦ ἄρθρου 10 τοῦ Ν. 666/77 «περὶ τροποποιήσεως καὶ συμπληρώσεως διατάξεων τῆς Ἐποικιστικῆς Νομοθεσίας».
δ) Τοῦ Νόμου 3200/55 «περὶ διοικητικῆς ἀποκεντρώσεως», σὲ συνδυασμὸ μὲ τὶς διατάξεις τοῦ Ν.Δ. 532/1970 «περὶ συμπληρώσεως τῶν διατάξεων περὶ διοικητικῆς ἀποκεντρώσεως» καὶ τοῦ 709/1970 Β. Δ/τος ποὺ ἐκδόθηκε σὲ ἐκτέλεση αὐτοῦ.

2. Τὶς ἑξῆς διαταγὲς τοῦ Ὑπουργείου Γεωργίας:
α) 5684/499/ἐγκ. 48/11.2.1971.
β) 114812/2946/24.12.1975.
γ) 10582/539/13.2.1976.
δ) 215696/1451/9.5.1977.

3. Τὴν εὐνοϊκὴ πρόταση τῆς ἁρμόδιας Δασικῆς Ἀρχῆς, ποὺ ὑποβλήθηκε μὲ τὴν Ηβ/605/25.2.80 ἀναφορά, σύμφωνα μὲ τὴν ὁποία προτείνεται ἡ κήρυξη ὡς ἀναδασωτέας τῆς ὑπόψη ἐκτάσεως.

4. Τὴν ἀνάγκη προστασίας τῆς ἐκτάσεως καὶ ἀναπτύξεως τῆς δασικῆς βλαστήσεως φυσικῶς ἢ τεχνητῶς, ἀποφασίζουμε:

Κηρύσσουμε ὡς ἀναδασωτέα τὴ δασικὴ ἰδιωτικὴ ἔκταση 802,8 στρέμματα, ποὺ βρίσκεται στὴ θέση Σταυρὸς τῆς περιφέρειας Κοινότητας Προκοπίου, τοῦ Νομοῦ Εὐβοίας μὲ σκοπὸ τὴν προστασία της καὶ τὴν ἀνάπτυξη τῆς δασικῆς βλαστήσεως.

Ἡ βλάστηση τῆς ἐκτάσεως αὐτῆς, ποὺ καλυπτόταν ἀπὸ δάσος χαλεπίου πεύκης, καταστράφηκε στὶς 27.9.1979 ἀπὸ πυρκαϊά.

Σχετικὸ τὸ σχεδιάγραμμα μὲ κλίμακα 1:5000, τὸ ὁποῖο ἀποτελεῖ ἀναπόσπαστο μέρος τῆς ἀποφάσεως αὐτῆς καὶ στὸ ὁποῖο ἡ ἔκταση φαίνεται μὲ τὰ στοιχεῖα ΑΒΓΔΕΖΗΘΙΑ καὶ μὲ τὰ ἑξῆς ὅρια:


Ἀνατολικά: Δημόσιο δάσος χαλεπίου πεύκης Πηλίου.
Δυτικά: Ἰδιωτικὸ δάσος χαλεπίου πεύκης.
Βόρεια: Ἰδιωτικὸ δάσος χαλεπίου πεύκης.
Νότια: Ἰδιωτικὸ δάσος χαλεπίου πεύκης.

Ἡ ἀπόφαση αὐτὴ νὰ δημοσιευθεῖ στὴν Ἐφημερίδα τῆς Κυβερνήσεως.

Χαλκίς, 7 Ἰουλίου 1980

Ὁ Νομάρχης
Κ. ΠΑΠΑΒΛΑΣΟΠΟΥΛΟΣ

* Ἀναδημοσιεύεται διότι δημοσιεύθηκε ἐσφαλμένα στὸ 329/31.5.80 ΦΕΚ (τ. Δ').

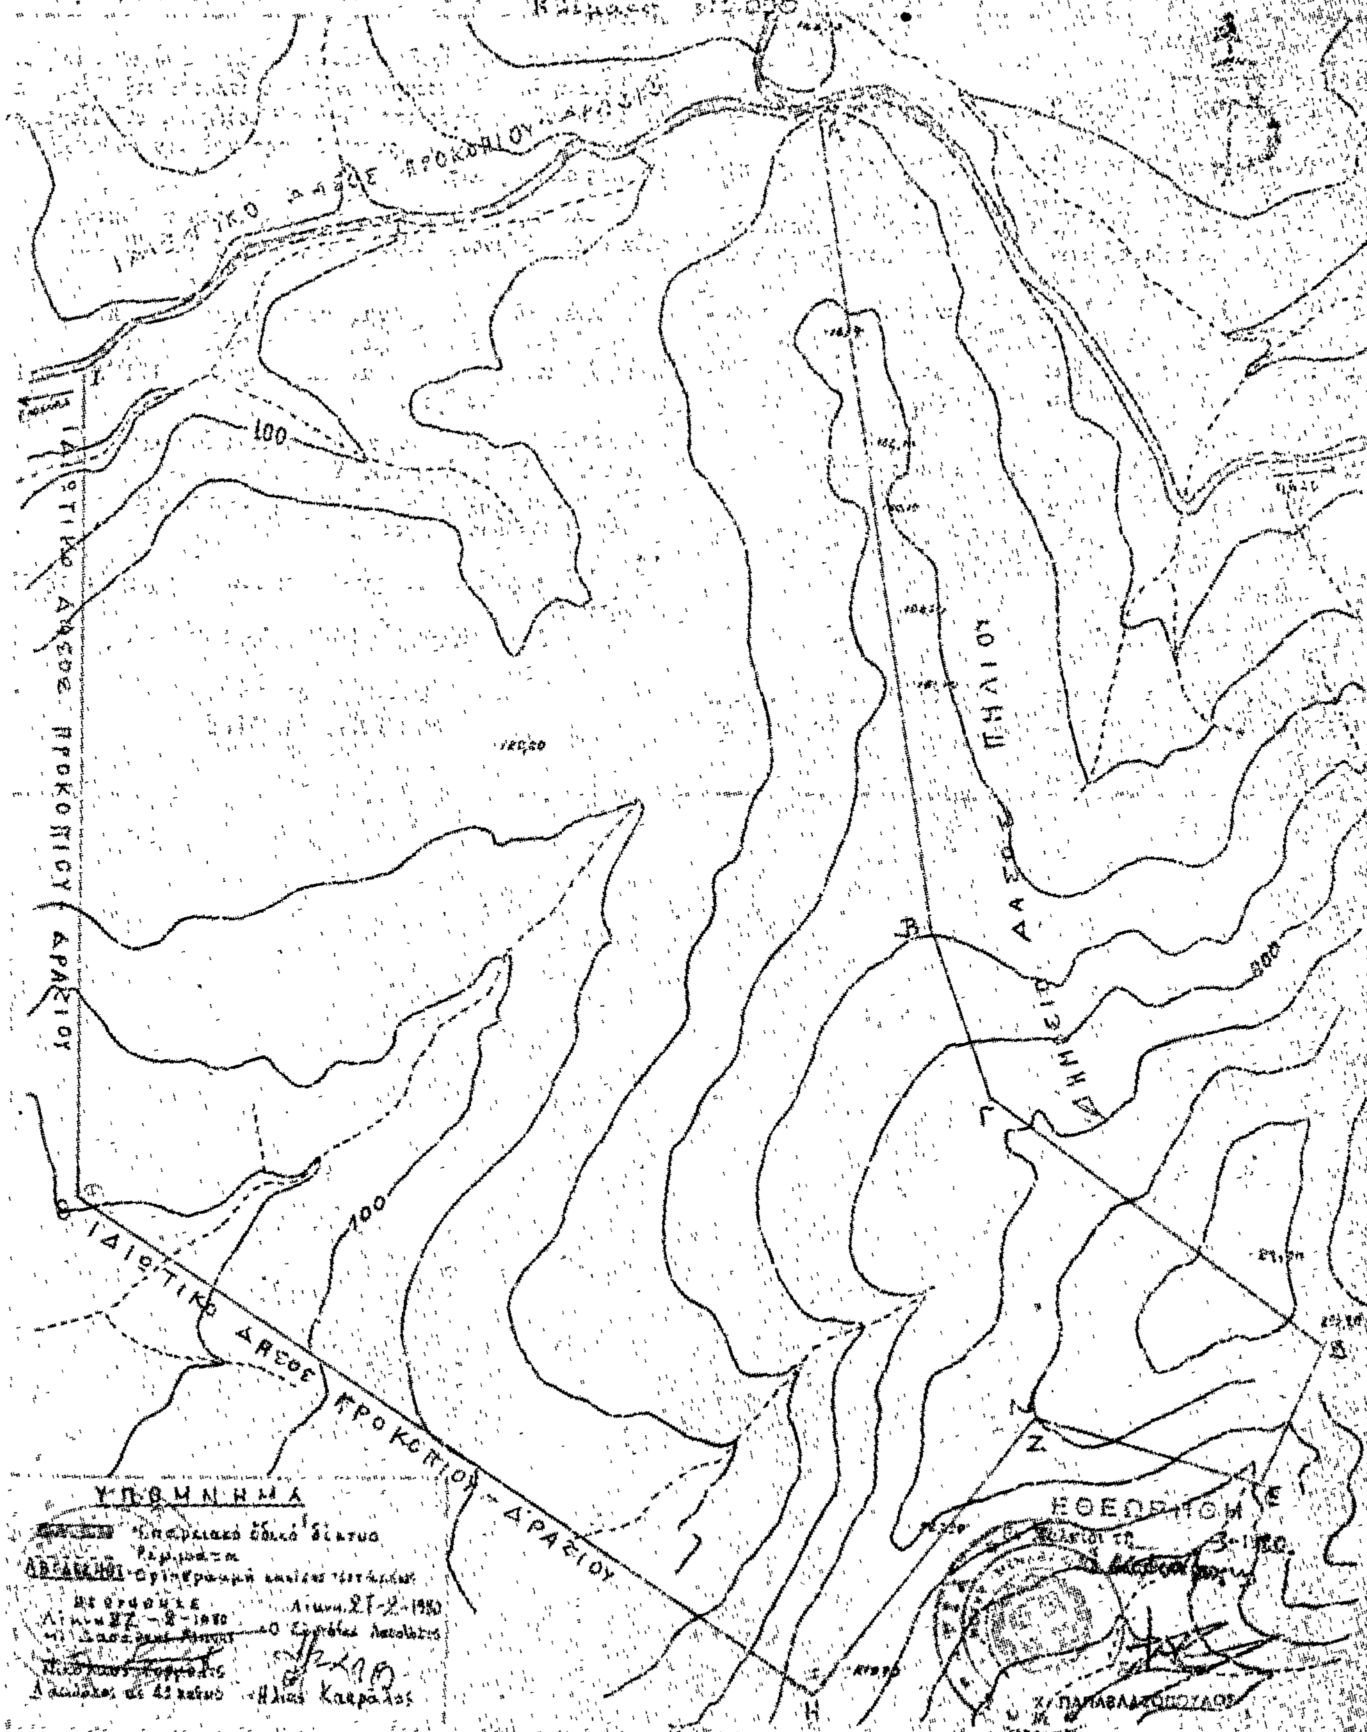
ΔΙΑΓΡΑΜΜΑ
ΣΤΗ ΘΕΣΗ
ΠΡΟΚΟΠΙΟΥ
100
ΠΗΛΙΟΥ
ΠΡΟΚΟΠΙΟΥ
ΔΡΑΖΙΟΥ
ΥΠΟΜΝΗΜΑ
Ελήφθη

'Αριθ. 907 (5)

Περὶ κηρύξεως ὡς ἀναδασωτέας ἰδιωτικῆς δασικῆς ἐκτάσεως 3,800 στρεμμάτων, στὴ θέση «Σουληνάρια» τῆς Κοινότητας 'Αγίων Θεοδώρων, τοῦ Ν. Κορινθίας.

Ο ΝΟΜΑΡΧΗΣ ΚΟΡΙΝΘΙΑΣ

Σύμφωνα μέ:

1. Τὶς διατάξεις:

α) Τοῦ ἄρθρου 117 παρ. 3 τοῦ Συντάγματος τῆς 'Ελλάδας.

β) Τῶν ἄρθρων 38 καὶ 41 τοῦ Ν. 998/79 «περὶ προστασίας τῶν Δασῶν κλπ.».

γ) Τοῦ ἄρθρου 10 τοῦ Ν. 666/77 «περὶ τροποποιήσεως καὶ συμπληρώσεως διατάξεων τῆς 'Εποικιστικῆς Νομοθεσίας».

δ) Τοῦ Νόμου 3200/55 «περὶ Διοικητικῆς 'Αποκεντρώσεως», σὲ συνδυασμὸ μὲ τὶς διατάξεις τοῦ Ν. Δ. 532/70 «περὶ συμπληρώσεως τῶν διατάξεων περὶ διοικητικῆς ἀποκεντρώσεως» καὶ τοῦ 709/70 Β. Δ/τος ποὺ ἐκδόθηκε σ' ἐκτέλεση αὐτοῦ.

2. Τὶς ἑξῆς διαταγὲς τοῦ 'Υπουργείου Γεωργίας:

α) 5684/499/ἐγκ. 48/11.2.1971.
β) 88854/7488/ἐγκ. 104/1.10.75
γ) 114812/2946/ἐγκ.154/24.2.75
δ) 10582/532/13.2.76
ε) 215696/1451/9.5.77
στ) 204809/761/24.2.78

3. Τὴν σχετικὴ πρόταση τῆς ἁρμόδιας Δασικῆς 'Αρχῆς, Δασαρχείου Κορίνθου, ποὺ ὑποβλήθηκε μὲ τὴ 1683/17.6.80 ἀναφορά, σύμφωνα μὲ τὴν ὁποία προτείνεται ἡ κήρυξη ὡς ἀναδασωτέας τῆς ὑπόψη ἐκτάσεως.

4. Τὴ μὴ ὕπαρξη Φιλοδασικῆς 'Επιτροπῆς γιὰ γνωμοδότηση.

5. Τὴν ἀνάγκη προστασίας τῆς ἐκτάσεως καὶ ἀναπτύξεως τῆς δασικῆς βλαστήσεως φυσικῶς ἢ τεχνητῶς, ἀποφασίζουμε:

Κηρύσσουμε ὡς ἀναδασωτέα τὴν παραπάνω ἰδιωτικὴ δασικὴ ἔκταση 3,800 στρεμμάτων ποὺ βρίσκεται στὴ θέση «Σουληνάρια» τῆς περιφέρειας 'Αγίων Θεοδώρων, τοῦ Νομοῦ Κορινθίας μὲ σκοπὸ τὴν προστασία της καὶ τὴν ἀνάπτυξη τῆς δασικῆς βλαστήσεως.

'Η βλάστηση τῆς ἐκτάσεως αὐτῆς, ποὺ καλυπτόταν ἀπὸ πεῦκα καὶ θάμνους καταστράφηκε στὶς 3.5.80 ἀπὸ ἐκχέρσωση.

Σχετικὸ τὸ σχεδιάγραμμα μὲ κλίμακα 1:1000, τὸ ὁποῖο ἀποτελεῖ ἀναπόσπαστο μέρος τῆς ἀποφάσεως αὐτῆς καὶ στὸ ὁποῖο ἡ ἔκταση φαίνεται μὲ τὰ στοιχεῖα Α,Β,Γ,Δ,Ε,Ζ,Η,Θ,Ι,Α καὶ μὲ τὰ ἑξῆς ὅρια:

'Ανατολικά: Μὲ ἀγροτικὸ δρόμο πρὸς ἀμπέλια
Δυτικά: Μὲ ἀγρὸ 'Ιωάν. Δ. Δανέση
Βόρεια: Μὲ ρητινευόμενο ἰδιωτικὸ πευκοτεμάχιο
Νότια: 'Ομοίως καὶ μετὰ ἀγροτικὸς δρόμος

'Η ἀπόφαση αὐτὴ νὰ δημοσιευθεῖ στὴν 'Εφημερίδα τῆς Κυβερνήσεως.


Κόρινθος 10 'Ιουλίου 1980

'Ο Νομάρχης κ.ά.α.
Θ. ΕΥΣΤΑΘΙΑΔΗΣ

ΣΧΕΔΙΑΓΡΑΜΜΑ

παράνομα ενχερσωθέντος ιδιωτικού ρητινευομένου πευκοδάσους στή θέση "Σουληνάρια" περιφερείας Αγίων Θεοδώρων

ΚΛΙΜΑΚΑ 1:1.000

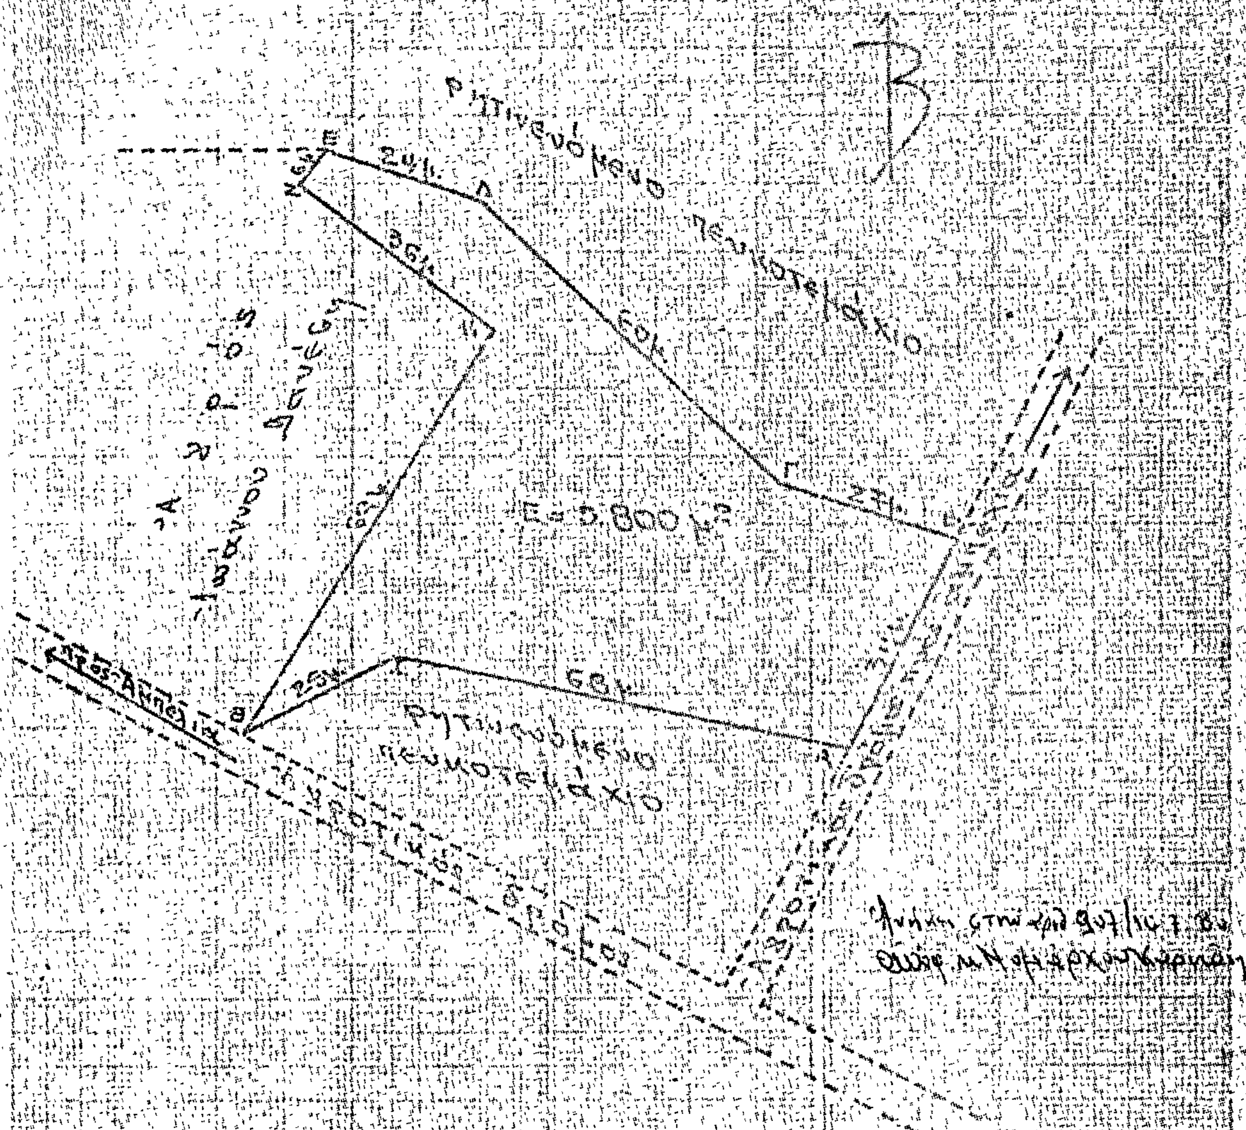

Κόρινθος Μάιος 1980

Θεωρήθηκε
Κόρινθος 10-7-80
ο Νομάρχης

Ο Δασάρχης

Βασίλ. Τόλης
Δασάρχης

Ο συντάξας

Παναγ. Τριανταφύλλου
Τεχν. Δασοπονίας

ΘΕΟΔ. ΕΥΣΤΑΘΙΑΔΗΣ

'Αριθ. 1245 (6)

Περὶ κηρύξεως ὡς ἀναδασωτέας δημόσιας δασικῆς ἐκτάσεως στὴ θέση Πούντα τῆς Κοινότητας Μονεμβάσιας τοῦ Νομοῦ Λακωνίας.

Ο ΝΟΜΑΡΧΗΣ ΛΑΚΩΝΙΑΣ

Σύμφωνα μέ:

1. Τὶς διατάξεις: α) Τοῦ ἄρθρου 117 παρ. 3 τοῦ Συντάγματος τῆς Ἑλλάδος. β) Τῶν ἄρθρων 37, 38 καὶ 41 Ν. 998/1979 «περὶ προστασίας Δασῶν κλπ.». γ) Τοῦ Νόμου 3200/1955, «περὶ διοικητικῆς ἀποκεντρώσεως», σὲ συνδυασμὸ μὲ τὶς διατάξεις τοῦ Ν.Δ. 532/1970 «περὶ συμπληρώσεως τῶν διατάξεων περὶ διοικητικῆς ἀποκεντρώσεως» καὶ τοῦ 709/1970 Β. Δ/τος, ποὺ ἐκδόθηκε σὲ ἐκτέλεση αὐτοῦ.

2. Τὶς διαταγὲς τοῦ Ὑπουργείου Γεωργίας: 204809/761/24.2.78 καὶ 173235/2090/3.7.79.

3. Τὴν πρόταση ποὺ ὑποβλήθηκε μὲ τὴν 1571/30.6.1980 ἀναφορὰ τοῦ ἁρμόδιου Δασαρχείου Μολάων, σχετικὰ μὲ τὴν κήρυξη ὡς ἀναδασωτέας τῆς κατωτέρω δασικῆς ἐκτάσεως, καὶ ἐπειδὴ ἡ ἔκταση χρειάζεται προστασία γιὰ τὴν ἐπαναδημιουργία τῆς δασικῆς βλαστήσεως ποὺ καταστράφηκε ὁλοσχερῶς μὲ παράνομη ἐκχέρσωση ἀπὸ τὸν μήνα Αὔγουστο ἔτους 1970 μέχρι 28 Ἰουνίου 1980, ἀποφασίζουμε:

Α' Κηρύσσουμε ὡς ἀναδασωτέα, μὲ σκοπὸ τὴν προστασία γιὰ τὴν ἐπαναδημιουργία τῆς δασικῆς βλαστήσεως ποὺ ἐκχερσώθηκε δημόσια δασικὴ ἔκταση 1.088 στρέμματα. Ἡ ἔκταση αὐτή, ποὺ βρίσκεται στὴ θέση Πούντα τῆς περιφέρειας τῆς Κοινότητας Μονεμβάσιας Νομοῦ Λακωνίας καλυπτόταν ἀπὸ δασικὴ βλάστηση σχίνου, ἀσπαλάθου καὶ ἀφάνας καὶ καταστράφηκε ὁλοσχερῶς μὲ παράνομη ἐκχέρσωση ἀπὸ μήνα Αὔγουστο 1970 μέχρι 28 Ἰουνίου 1980.

Σχετικὸ τὸ σχεδιάγραμμα μὲ κλίμακα 1:500, τὸ ὁποῖο ἀποτελεῖ ἀναπόσπαστο μέρος τῆς ἀποφάσεως αὐτῆς καὶ στὸ ὁποῖο ἡ ἔκταση φαίνεται μὲ τὰ στοιχεῖα Α, Β, Γ, Δ, Α καὶ μὲ ὅρια:

Ἀνατολικά: Δημόσια δασικὴ ἔκταση.

Δυτικά: Δημόσια Δασικὴ ἔκταση καὶ σὲ ἀπόσταση 29 μέτρων. Ἐθνικὴ ὁδὸς Μονεμβάσιας — Σπάρτης.

Βόρεια Δημόσια Δασικὴ ἔκταση.

Νότια: Δημόσια Δασικὴ ἔκταση.

Β'. Ὁρίζουμε ἡ ἀναδάσωση τῆς περιοχῆς νὰ γίνει μὲ φυσικὴ ἀναγέννηση μετὰ ἔκδοση Ἀστυνομικῆς Διατάξεως τοῦ Δασαρχείου Μολάων.

Ἡ ἀπόφαση αὐτὴ νὰ δημοσιευθεῖ στὴν Ἐφημερίδα τῆς Κυβερνήσεως.

Σπάρτη, 3 Ἰουλίου 1980

Ὁ Νομάρχης καὶ ἀ.α.
ΙΩΣΗΦ ΓΑΒΑΛΑΣ

ΠΡΟΧΕΙΡΟ ΔΙΑΓΡΑΜΜΑ

ΘΕΩΡΕΙΤΑΙ

3 Ιουλίου 1980

ΑΚΡΙΒΕΣ ΑΝΤΙΓΡΑΦΟ

Τεχν. Δασοπονίας μέ 4ο βαθμό

'Αριθ. 1559 (7)

Περὶ κηρύξεως ὡς ἀναδασωτέας διακατεχόμενης ἐκτάσεως 26,750 στρεμμάτων, στὴ θέση Νησὶ—Γερεκλῆ τοῦ Δήμου 'Αλμυροῦ, τοῦ Ν. Μαγνησίας.

Ο ΝΟΜΑΡΧΗΣ ΜΑΓΝΗΣΙΑΣ

Σύμφωνα μέ:

1. Τὶς διατάξεις:

α) Τοῦ ἄρθρου 117 παρ. 3 τοῦ Συντάγματος τῆς 'Ελλάδος.

β) Τῶν ἄρθρων 38 καὶ 41 Ν. 998/79 «περὶ προστασίας δασῶν».

γ) Τοῦ ἄρθρου 10 τοῦ Ν. 666/77 «περὶ τροποποιήσεως καὶ συμπληρώσεως διατάξεων τῆς 'Εποικιστικῆς Νομοθεσίας».

δ) Τοῦ Νόμου 3200/55 «περὶ διοικητικῆς ἀποκεντρώσεως», σὲ συνδυασμὸ μὲ τὶς διατάξεις τοῦ Ν.Δ. 532/1970 «περὶ συμπληρώσεως τῶν διατάξεων περὶ διοικητικῆς ἀποκεντρώσεως» καὶ τοῦ 709/1970 Β. Δ/τος, ποὺ ἐκδόθηκε σὲ ἐκτέλεση αὐτοῦ.

2. Τὴν 5684/499/έγκ. 48/11.2.1971 διαταγὴ τοῦ 'Υπουργείου Γεωργίας.

3. Τὴν σχετικὴ πρόταση τῆς ἁρμόδιας Δασικῆς 'Αρχῆς, ποὺ ὑποβλήθηκε μὲ τὴν 1442/8.7.1980 ἀναφορά, σύμφωνα μὲ τὴν ὁποία προτείνεται ἡ κήρυξη ὡς ἀναδασωτέας τῆς ὑπόψη ἐκτάσεως.

4. Τὴν ἀνάγκη προστασίας τῆς ἐκτάσεως καὶ ἀναπτύξεως τῆς δασικῆς βλαστήσεως φυσικῶς ἢ τεχνητῶς, ἀποφασίζουμε:

Κηρύσσουμε ὡς ἀναδασωτέα τὴ διακατεχόμενη ἔκταση 26,750 στρέμματα, ποὺ βρίσκεται στὴ θέση Νησὶ—Γερεκλῆ τῆς περιφέρειας τοῦ Δήμου 'Αλμυροῦ τοῦ Νομοῦ Μαγνησίας μὲ σκοπὸ τὴν προστασία της καὶ τὴν ἀνάπτυξη τῆς δασικῆς βλαστήσεως.

'Η βλάστηση τῆς ἐκτάσεως αὐτῆς, ποὺ καλυπτόταν ἀπὸ ἀείφυλλα - πλατύφυλλα καταστράφηκε ἀπὸ παράνομη ἐκχέρσωση ποὺ ἐνήργησε τὴν 4.6.1980 ὁ Γεώργιος Παΐσης.

Σχετικὸ τὸ σχεδιάγραμμα μὲ κλίμακα 1:5000, τὸ ὁποῖο ἀποτελεῖ ἀναπόσπαστο μέρος τῆς ἀποφάσεως αὐτῆς καὶ στὸ ὁποῖο ἡ ἔκταση φαίνεται μὲ τὰ στοιχεῖα Α, 1, 2, 3, 4, 5, 6, 7, 8, 9, 10, 11, 12, 13, 14 15, 16, 17, 18, Α καὶ μὲ τὰ ἑξῆς ὅρια:

'Ανατολικά: Μὲ δρόμο καὶ δασικὴ ἔκταση.
Δυτικά: Μὲ γεωργικὲς καλλιέργειες.
Βόρεια: Μὲ δασικὴ ἔκταση.
Νότια: Μὲ γεωργικὲς καλλιέργειες.

'Η ἀπόφαση αὐτὴ νὰ δημοσιευθεῖ στὴν 'Εφημερίδα τῆς Κυβερνήσεως.


Βόλος, 18 'Ιουλίου 1980

'Ο Νομάρχης
ΑΘΑΝ. ΣΠΥΡΟΠΟΥΛΟΣ


ΤΟΠΟΓΡΑΦΙΚΟ ΔΙΑΓΡΑΜΜΑ

Διακατεχομένης Δασικής Εκτάσεως 26,750 στρεμ., πού έχερσώθηκε παράνομα άπό τόν ΓΕΩΡΓΙΟ ΙΩ. ..., στή θέση "Ν Η Σ Ι" τοῦ Δάσους Γερεκλῆ περιφερείας Δήμου Άλμυροῦ.-

ΚΛΙΜΑΚΑ: 1:5.000

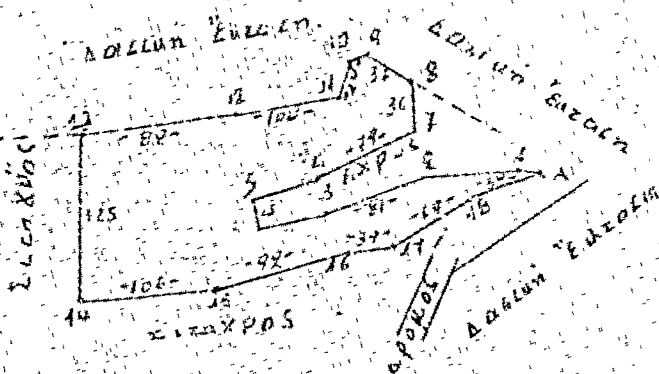


Α,1,2,3,4,5,6,7,8,9, 10,11,12,13,14,15,16, 17 καί 18. : Έκταση πού έχερσώθηκε

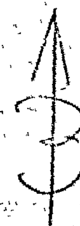

ΧΑΡΤΗΣ ΜΕΙΖΟΝΟΣ ΠΕΡΙΟΧΗΣ
Κλίμακα: 1:50.000

● : Έκταση πού έχερσώθηκε

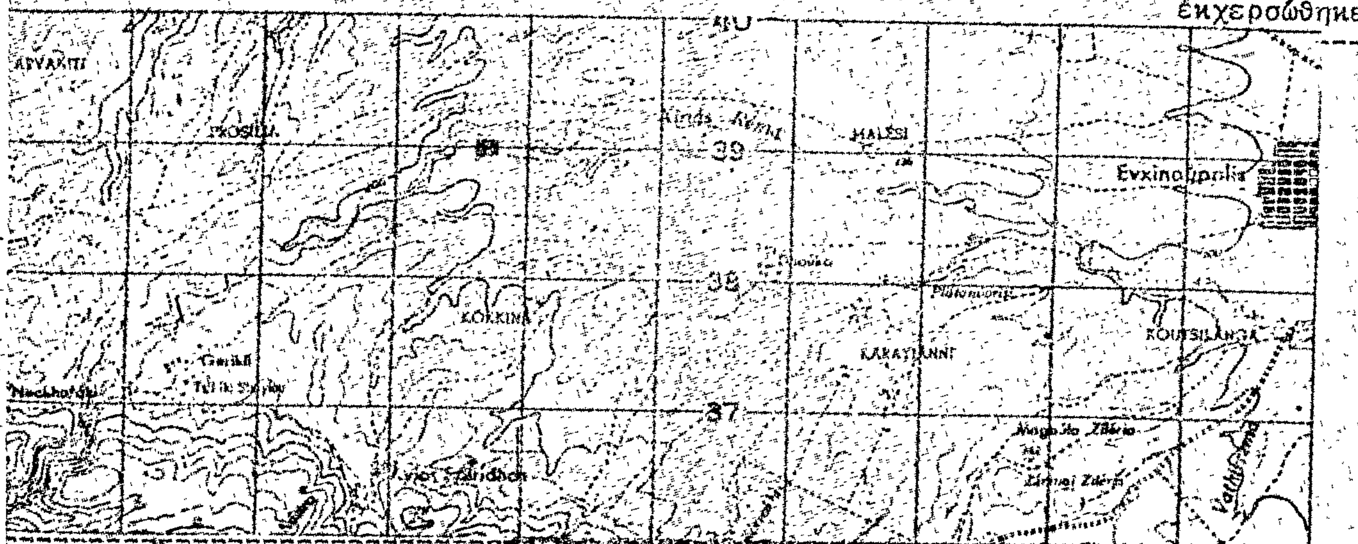

ΕΘΕΩΡΗΘΗ
Βόλος 18-9-1980
Ο ΝΟΜΑΡΧΗΣ

ΘΑΝ. ΣΠΥΡΟΠΟΥΛΟΣ

ΘΕΩΡΗΘΗ
Άλμυρός 29-6-1980
Ο Δασάρχης Άλμυροῦ



...γιος Ι. Σφακιανός
Δασολόγος μέ 4ο βαθμό

Άλμυρός 7-6-1980
Ο Συντάξας

Κων/νος Γ. Μελίκας
Δασολόγος 6ου β.

Η ΓΕΝΙΚΗ ΔΙΕΥΘΥΝΣΗ ΤΟΥ ΕΘΝΙΚΟΥ ΤΥΠΟΓΡΑΦΕΙΟΥ

ΓΝΩΣΤΟΠΟΙΕΙ ΟΤΙ:

Ἡ ἐτήσια συνδρομὴ τῆς Ἐφημερίδας τῆς Κυβερνήσεως, ἡ τιμὴ τῶν φύλλων της ποὺ πουλιοῦνται τμηματικὰ καὶ τὰ τέλη δημοσιεύσεων στὴν Ἐφημερίδα τῆς Κυβερνήσεως, καθορίσθηκαν ἀπὸ 1 Ἰανουαρίου 1980 ὡς ἀκολούθως:

Α' ΕΤΗΣΙΕΣ ΣΥΝΔΡΟΜΕΣ

1. Γιὰ τὸ Τεῦχος Α'	Δραχ.	1.000
2. » » » Β'	»	1.500
3. » » » Γ'	»	700
4. » » » Δ'	»	1.500
5. » » » Νομικῶν Προσώπων Δ.Δ. κ.λπ.	»	700
6. » » » Ἀν. Εἰδ. Δικαστηρίου	»	100
7. » » » Παράρτημα	»	400
8. » » » Ἀνωνύμων Ἑταιρειῶν κ.λπ.	»	4.000
9. » » Δελτίο Ἐμπορικῆς καὶ Βιομηχανικῆς Ἰδιοκτησίας	»	400
10. Γιὰ ὅλα τὰ τεύχη καὶ τὸ Δ.Ε.Β.Ι.	»	9.000

Οἱ Δῆμοι καὶ οἱ Κοινότητες τοῦ Κράτους καταβάλλουν τὸ 1/2 τῶν ἀνωτέρω συνδρομῶν.

Ὑπὲρ τοῦ Ταμείου Ἀλληλοβοηθείας Προσωπικοῦ τοῦ Ἐθνικοῦ Τυπογραφείου (ΤΑΠΕΤ) ἀναλογοῦν τὰ ἑξῆς ποσά:

1. Γιὰ τὸ Τεῦχος Α'	Δραχ.	50
2. » » » Β'	»	75
3. » » » Γ'	»	35
4. » » » Δ'	»	75
5. » » » Νομικῶν Προσώπων Δ.Δ. κ.λπ.	»	35
6. » » » Ἀν. Εἰδ. Δικαστηρίου	»	5
7. » » » Παράρτημα	»	20
8. » » » Ἀνωνύμων Ἑταιρειῶν κ.λπ.	»	200
9. » » Δελτίο Ἐμπ. καὶ Βιομ. Ἰδιοκτησίας	»	20
10. Γιὰ ὅλα τὰ τεύχη	»	450

Β'. ΤΙΜΗ ΦΥΛΛΩΝ

Ἡ τιμὴ πωλήσεως κάθε φύλλου, μέχρις 8 σελ., εἶναι 5 δρχ., ἀπὸ 9 ὡς 24 σελ. 10 δρχ., ἀπὸ 25 ὡς 48 σελ. 15 δρχ., ἀπὸ 49 ὡς 80 σελ. 30 δρχ., ἀπὸ 81 σελ. καὶ ἄνω ἡ τιμὴ πωλήσεως κάθε φύλλου προσαυξάνεται κατὰ 30 δρχ. ἀνὰ 80 σελίδες.

Γ'. ΤΕΛΗ ΔΗΜΟΣΙΕΥΣΕΩΝ

Ι. Στὸ τεῦχος Ἀνωνύμων Ἑταιρειῶν καὶ Ἑταιρειῶν Περιωρισμένης Εὐθύνης:

Α' Ἀνωνύμων Ἑταιρειῶν:

1. Τῶν καταστατικῶν	Δρχ.	14.000
2. Τῶν ἀποφάσεων «περὶ συγχωνεύσεως ἀνωνύμων ἑταιρειῶν»	»	14.000
3. Τῶν κωδικοποιήσεων τῶν καταστατικῶν (ΦΕΚ 309/67, τ. Β')	»	7.000
4. Τῶν τροποποιήσεων τῶν καταστατικῶν	»	3.000
5. Τῶν ἰσολογισμῶν κάθε χρήσεως	»	6.000
6. Τῶν ὑπουργικῶν ἀποφάσεων «περὶ παροχῆς ἀδείας ἐπεκτάσεως τῶν ἐργασιῶν Ἀσφαλιστικῶν Ἑταιρειῶν», τῶν ἐκθέσεων ἐκτιμήσεως περιουσιακῶν στοιχείων καὶ τῶν ἀποφάσεων τοῦ Δ.Σ. τοῦ ΕΛΤΑ, μὲ τὶς ὁποῖες ἐγκρίνονται καὶ δημοσιεύονται οἱ κανονισμοὶ αὐτοῦ	»	5.000
7. Τῶν ἀποφάσεων «περὶ ἐγκαταστάσεως ὑποκαταστήματος, διορισμοῦ γενικοῦ πράκτορος καὶ παροχῆς πληρεξουσιότητος πρὸς ἀντιπροσώπευσιν ἐν Ἑλλάδι ἀλλοδαπῶν Ἑταιρειῶν» καὶ τῶν ἀποφάσεων «περὶ μεταβιβάσεως τοῦ χαρτοφυλακίου Ἀσφαλιστικῶν Ἑταιρειῶν κατὰ τὸ ἄρθρο 59 παρ. 1 τοῦ Ν.Δ. 400/70»	»	3.000
8. Τῶν ἀνακοινώσεων γιὰ κάθε μεταβολὴ ποὺ γίνεται μὲ ἀπόφαση Γ.Σ. ἢ Δ.Σ., τῶν προσκλήσεων σὲ γενικὲς συνελεύσεις, τῶν κατὰ τὸ ἄρθρο 32 τοῦ Ν. 3221/24 γνωστοποιήσεων, τῶν ἀνακοινώσεων, ποὺ προβλέπονται ἀπὸ τὸ ἄρθρο 59 παρ. 3 τοῦ Ν.Δ. 400/1970 «περὶ Ἀλλοδαπῶν Ἀσφαλιστικῶν Ἑταιρειῶν», τῶν ἀποφάσεων τοῦ Διοικητικοῦ Συμβουλίου τοῦ ΕΛΤΑ, ποὺ ἀναφέρονται σὲ προσωρινὲς διατάξεις καὶ τῶν ἀποφάσεων τοῦ Ὑπ. Συγκοινωνιῶν διὰ τοὺς ΗΛΠΑΠ – ΗΣΑΠ – ΟΣΕ	»	1.500
9. Τῶν συνοπτικῶν μηνιαίων καταστάσεων τῶν Τραπεζικῶν Ἑταιρειῶν	»	1.500
10. Τῶν ἀποφάσεων τῆς ἐπιτροπῆς τοῦ Χρηματιστηρίου «περὶ εἰσαγωγῆς χρεωγράφων εἰς τὸ χρηματιστήριον πρὸς διαπραγμάτευσιν, συμφώνως πρὸς τὰς διατάξεις τοῦ ἄρθρου 2 παρ. 3 Α.Ν. 148/1967»	Δρχ.	1.500
11. Τῶν ἀποφάσεων τῆς ἐπιτροπῆς κεφαλαιαγορᾶς «περὶ διαγραφῆς χρεωγράφων ἐκ τοῦ χρηματιστηρίου, συμφώνως πρὸς τὰς διατάξεις τοῦ ἄρθρου 2 παρ. 4 Α.Ν. 148/67»	»	1.500
12. Τῶν ἀποφάσεων «περὶ ἐγκρίσεως τιμολογίων τῶν Ἀσφαλιστικῶν Ἑταιρειῶν»	»	1.000

Β' Ἑταιρειῶν Περιωρισμένης Εὐθύνης:

1. Τῶν καταστατικῶν	Δρχ.	1.500
2. Τῶν κωδικοποιήσεων τῶν καταστατικῶν	»	1.500
3. Τῶν ἰσολογισμῶν κάθε χρήσεως	»	1.500
4. Τῶν ἐκθέσεων ἐκτιμήσεως περιουσιακῶν στοιχείων	»	1.500
5. Τῶν τροποποιήσεων τῶν καταστατικῶν (γιὰ κάθε συμβολαιογραφικὴ πράξη)	»	600
6. Τῶν ἀνακοινώσεων μὲ συμβολαιογραφικὴ πράξη	»	600
7. Τῶν ἀνακοινώσεων μὲ ἀπόφαση τῆς Γ.Σ.	»	400
8. Τῶν προσκλήσεων σὲ γενικὲς συνελεύσεις	»	400

Γ' Ἀλληλασφαλιστικῶν Συνεταιρισμῶν – Ἀλληλασφαλιστικῶν Ταμείων καὶ Φιλανθρωπικῶν Σωματείων:

1. Τῶν ὑπουργικῶν ἀποφάσεων «περὶ χορηγήσεως ἀδείας λειτουργίας Ἀλληλασφαλιστικῶν Συνεταιρισμῶν – Ἀλληλασφαλιστικῶν Ταμείων»	»	1.500
2. Τῶν ἰσολογισμῶν τῶν ἀνωτέρω Συνεταιρισμῶν, Ταμείων καὶ Σωματείων	»	1.500

Δ' Τῶν δικαστικῶν πράξεων: .... Δρχ. 600

ΙΙ. Στὸ Τέταρτο τεῦχος:

Τῶν δικαστικῶν πράξεων γιὰ παρακατάθεση ἀποζημιώσεως .... » 600

Δ'. ΚΑΤΑΒΟΛΗ ΣΥΝΔΡΟΜΩΝ - ΤΕΛΩΝ ΔΗΜΟΣΙΕΥΣΕΩΝ ΚΑΙ ΠΟΣΟΣΤΩΝ Τ.Α.Π.Ε.Τ.

1. Οἱ συνδρομὲς τοῦ ἐσωτερικοῦ καὶ τὰ τέλη δημοσιεύσεων προκαταβάλλονται στὰ Δημόσια Ταμεῖα ἔναντι ἀποδεικτικοῦ εἰσπράξεως, τὸ ὁποῖο φροντίζει ὁ ἐνδιαφερόμενος νὰ τὸ στείλει στὴ Γενικὴ Δ/νση τοῦ Ἐθνικοῦ Τυπογραφείου.

2. Οἱ συνδρομὲς τοῦ ἐξωτερικοῦ εἶναι δυνατὸ νὰ στέλνονται καὶ σὲ ἀνάλογο συνάλλαγμα μὲ ἐπιταγὴ ἐπ' ὀνόματι τοῦ Διευθυντῆ τῶν Διοικητικῶν καὶ Οἰκονομικῶν Ὑποθέσεων τοῦ Ἐθνικοῦ Τυπογραφείου.

3. Τὸ ὑπὲρ τοῦ ΤΑΠΕΤ ποσοστὸ ἐπὶ τῶν ἀνωτέρω συνδρομῶν καὶ τελῶν δημοσιεύσεων καταβάλλεται ὡς ἑξῆς:

α) στὴν Ἀθήνα: στὸ Ταμεῖο τοῦ ΤΑΠΕΤ (Κατάστημα Ἐθνικοῦ Τυπογραφείου),

β) στὶς ὑπόλοιπες πόλεις τοῦ Κράτους: στὰ Δημόσια Ταμεῖα καὶ ἀποδίδεται στὸ ΤΑΠΕΤ σύμφωνα μὲ τὶς 192378/3639/1947 (RONEO 185) καὶ 178048/5321/31.7.65 (RONEO 139) ἐγκύκλιες διαταγὲς τοῦ Γ.Λ.Κ.,

γ) στὶς περιπτώσεις συνδρομῶν ἐξωτερικοῦ: ὅταν ἡ ἀποστολή τους γίνεται μὲ ἐπιταγὲς μαζὶ μ' αὐτὲς στέλνεται καὶ τὸ ὑπὲρ τοῦ ΤΑΠΕΤ ποσοστό.

Ὁ Γενικὸς Διευθυντὴς
ΑΘΑΝ. ΠΑΝ. ΣΠΗΛΙΟΠΟΥΛΟΣ

ΑΠΟ ΤΟ ΕΘΝΙΚΟ ΤΥΠΟΓΡΑΦΕΙΟ